



PLANTA BAJA







PLANTA PRIMERA

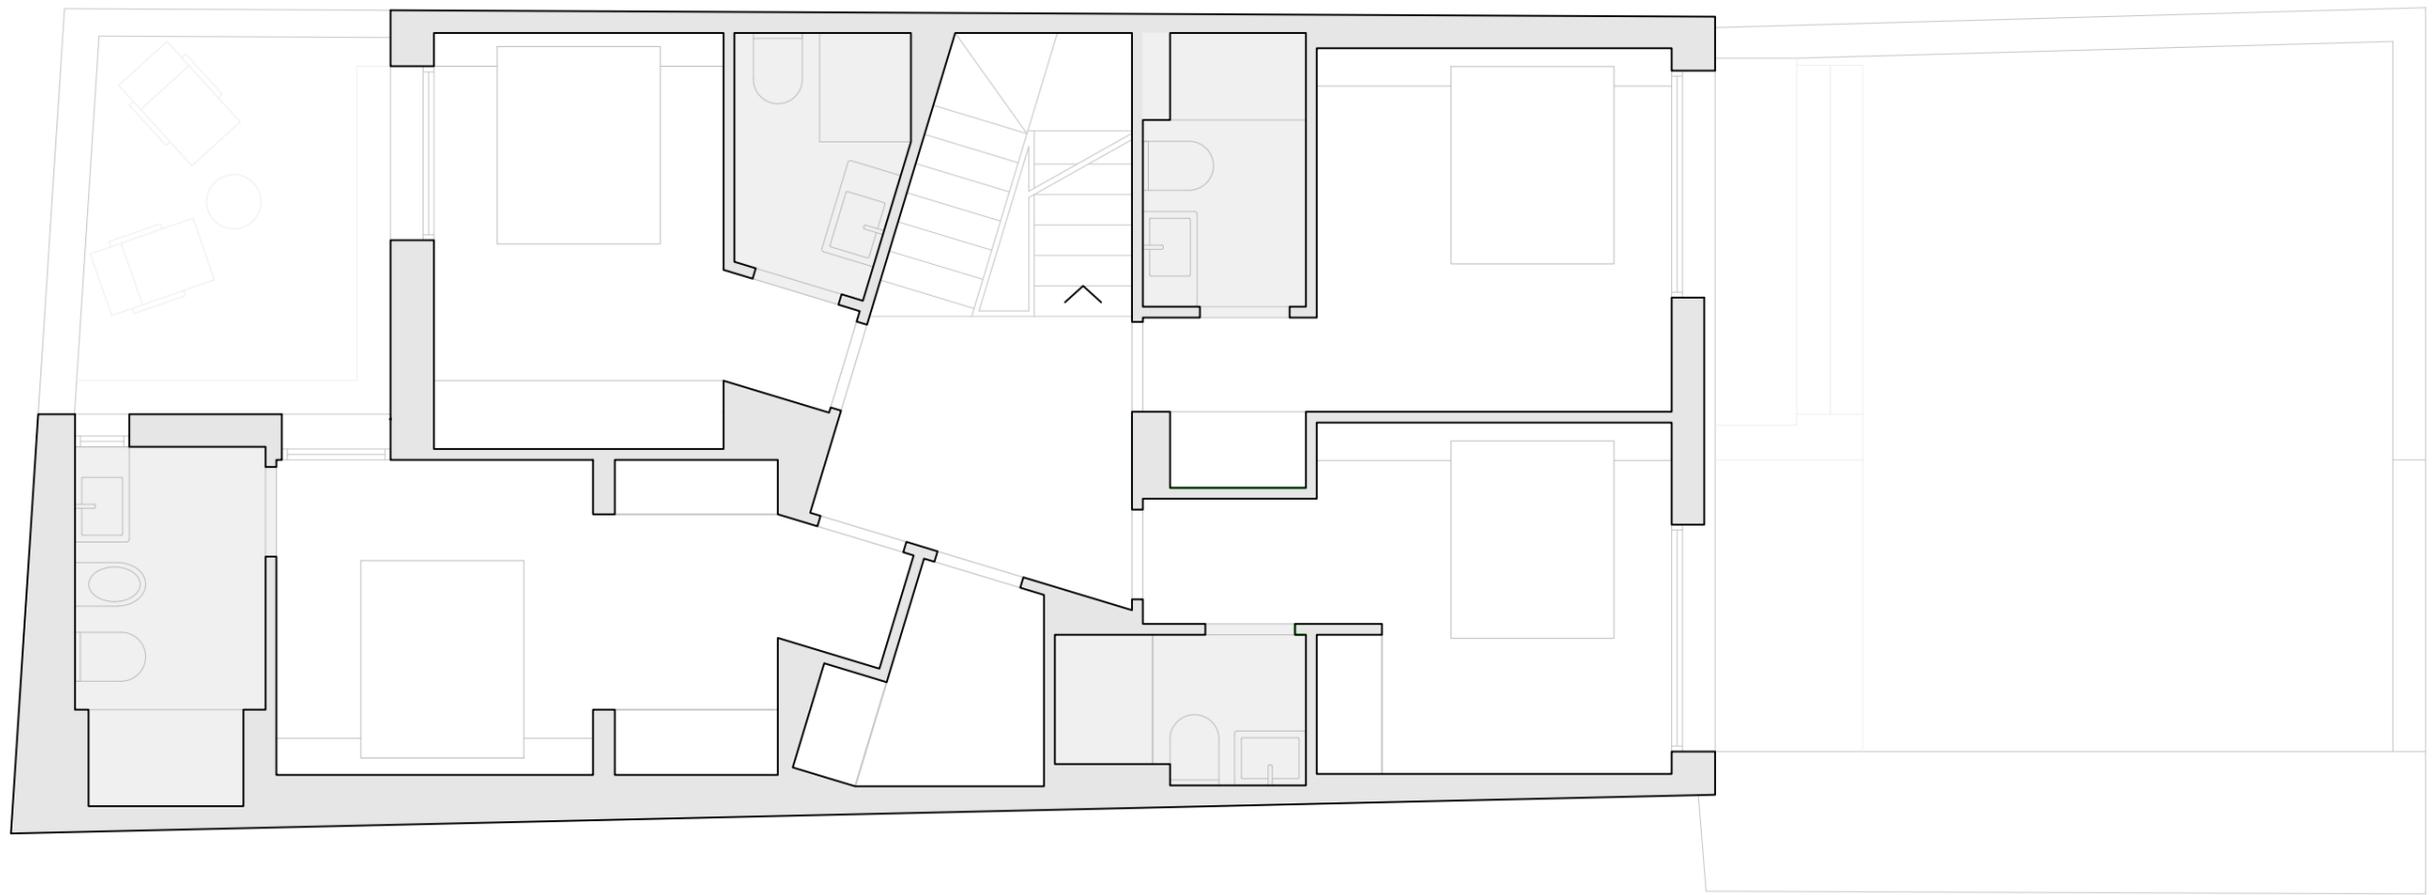

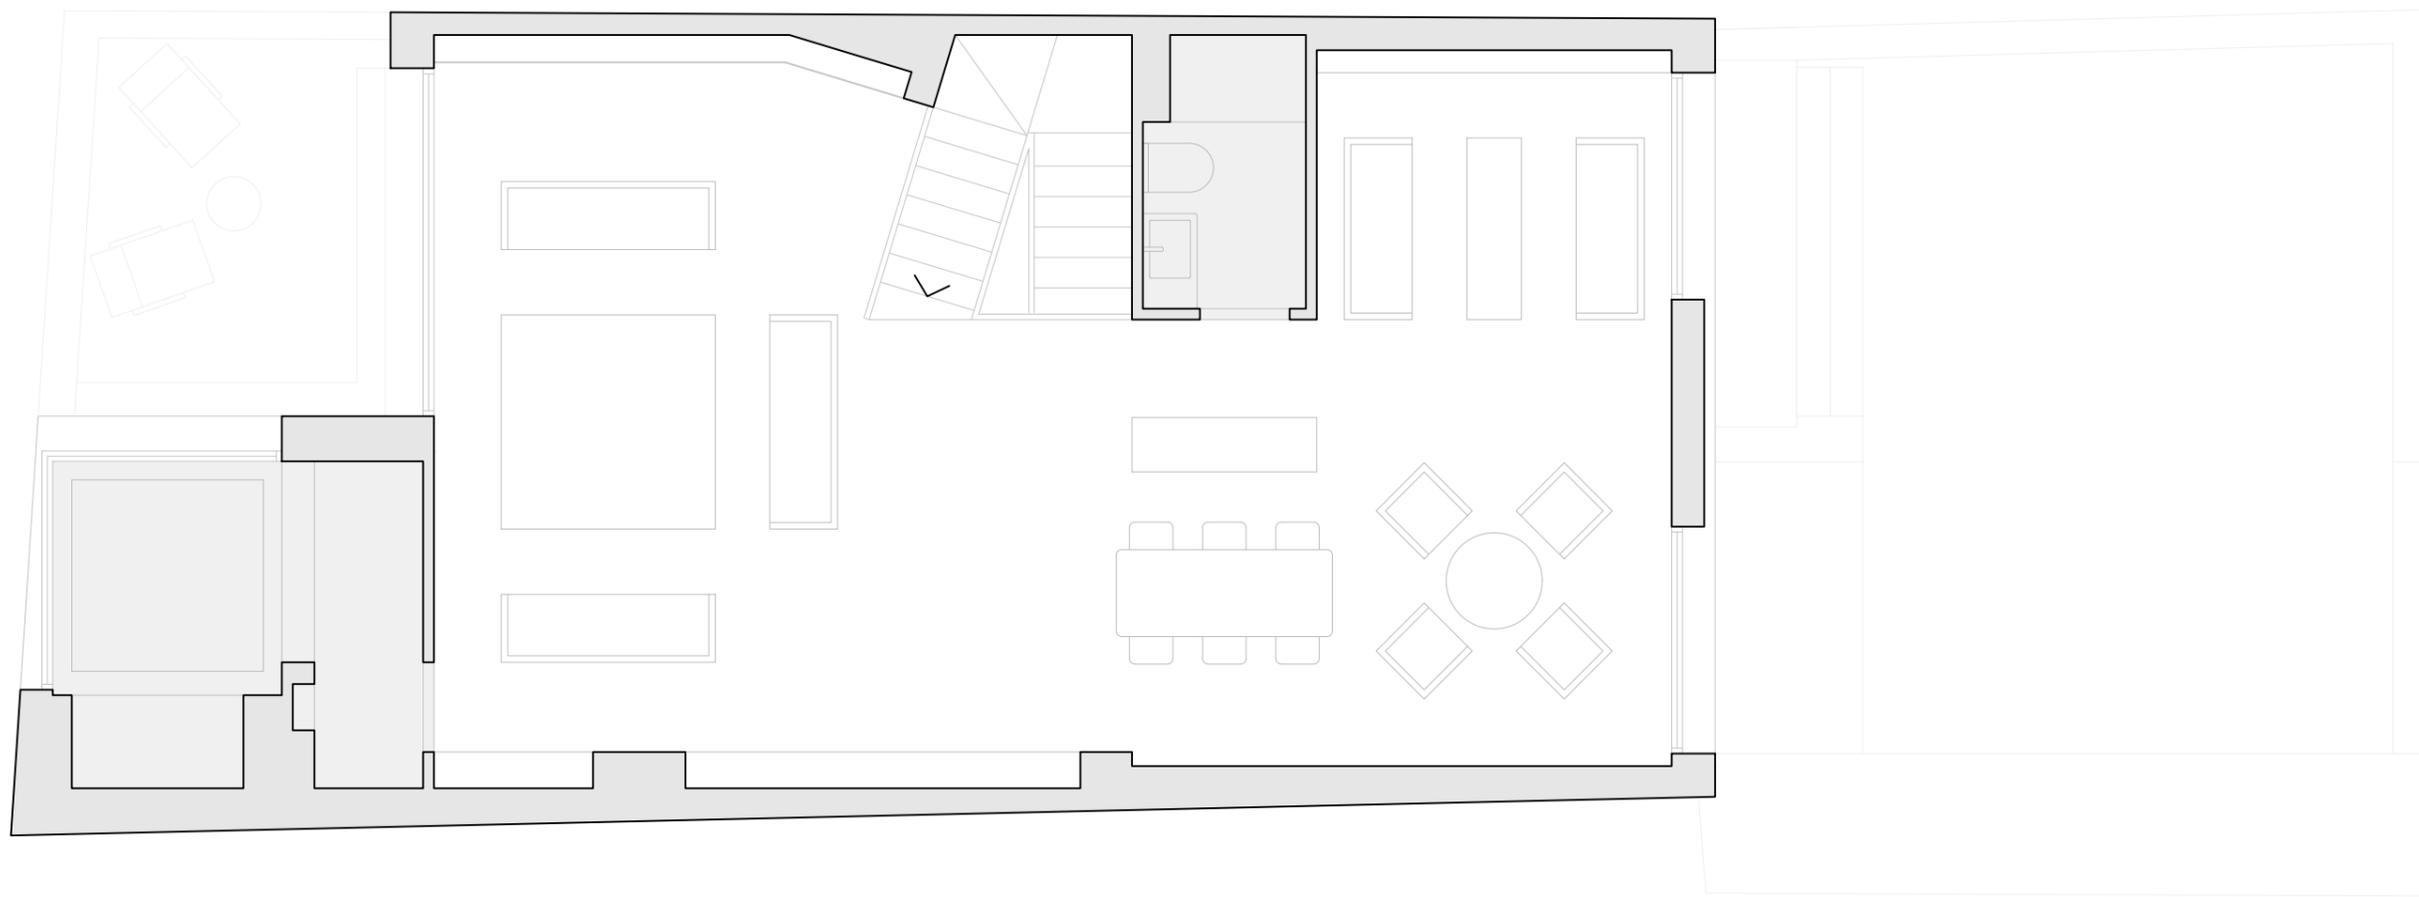


PLANTA SEGUNDA



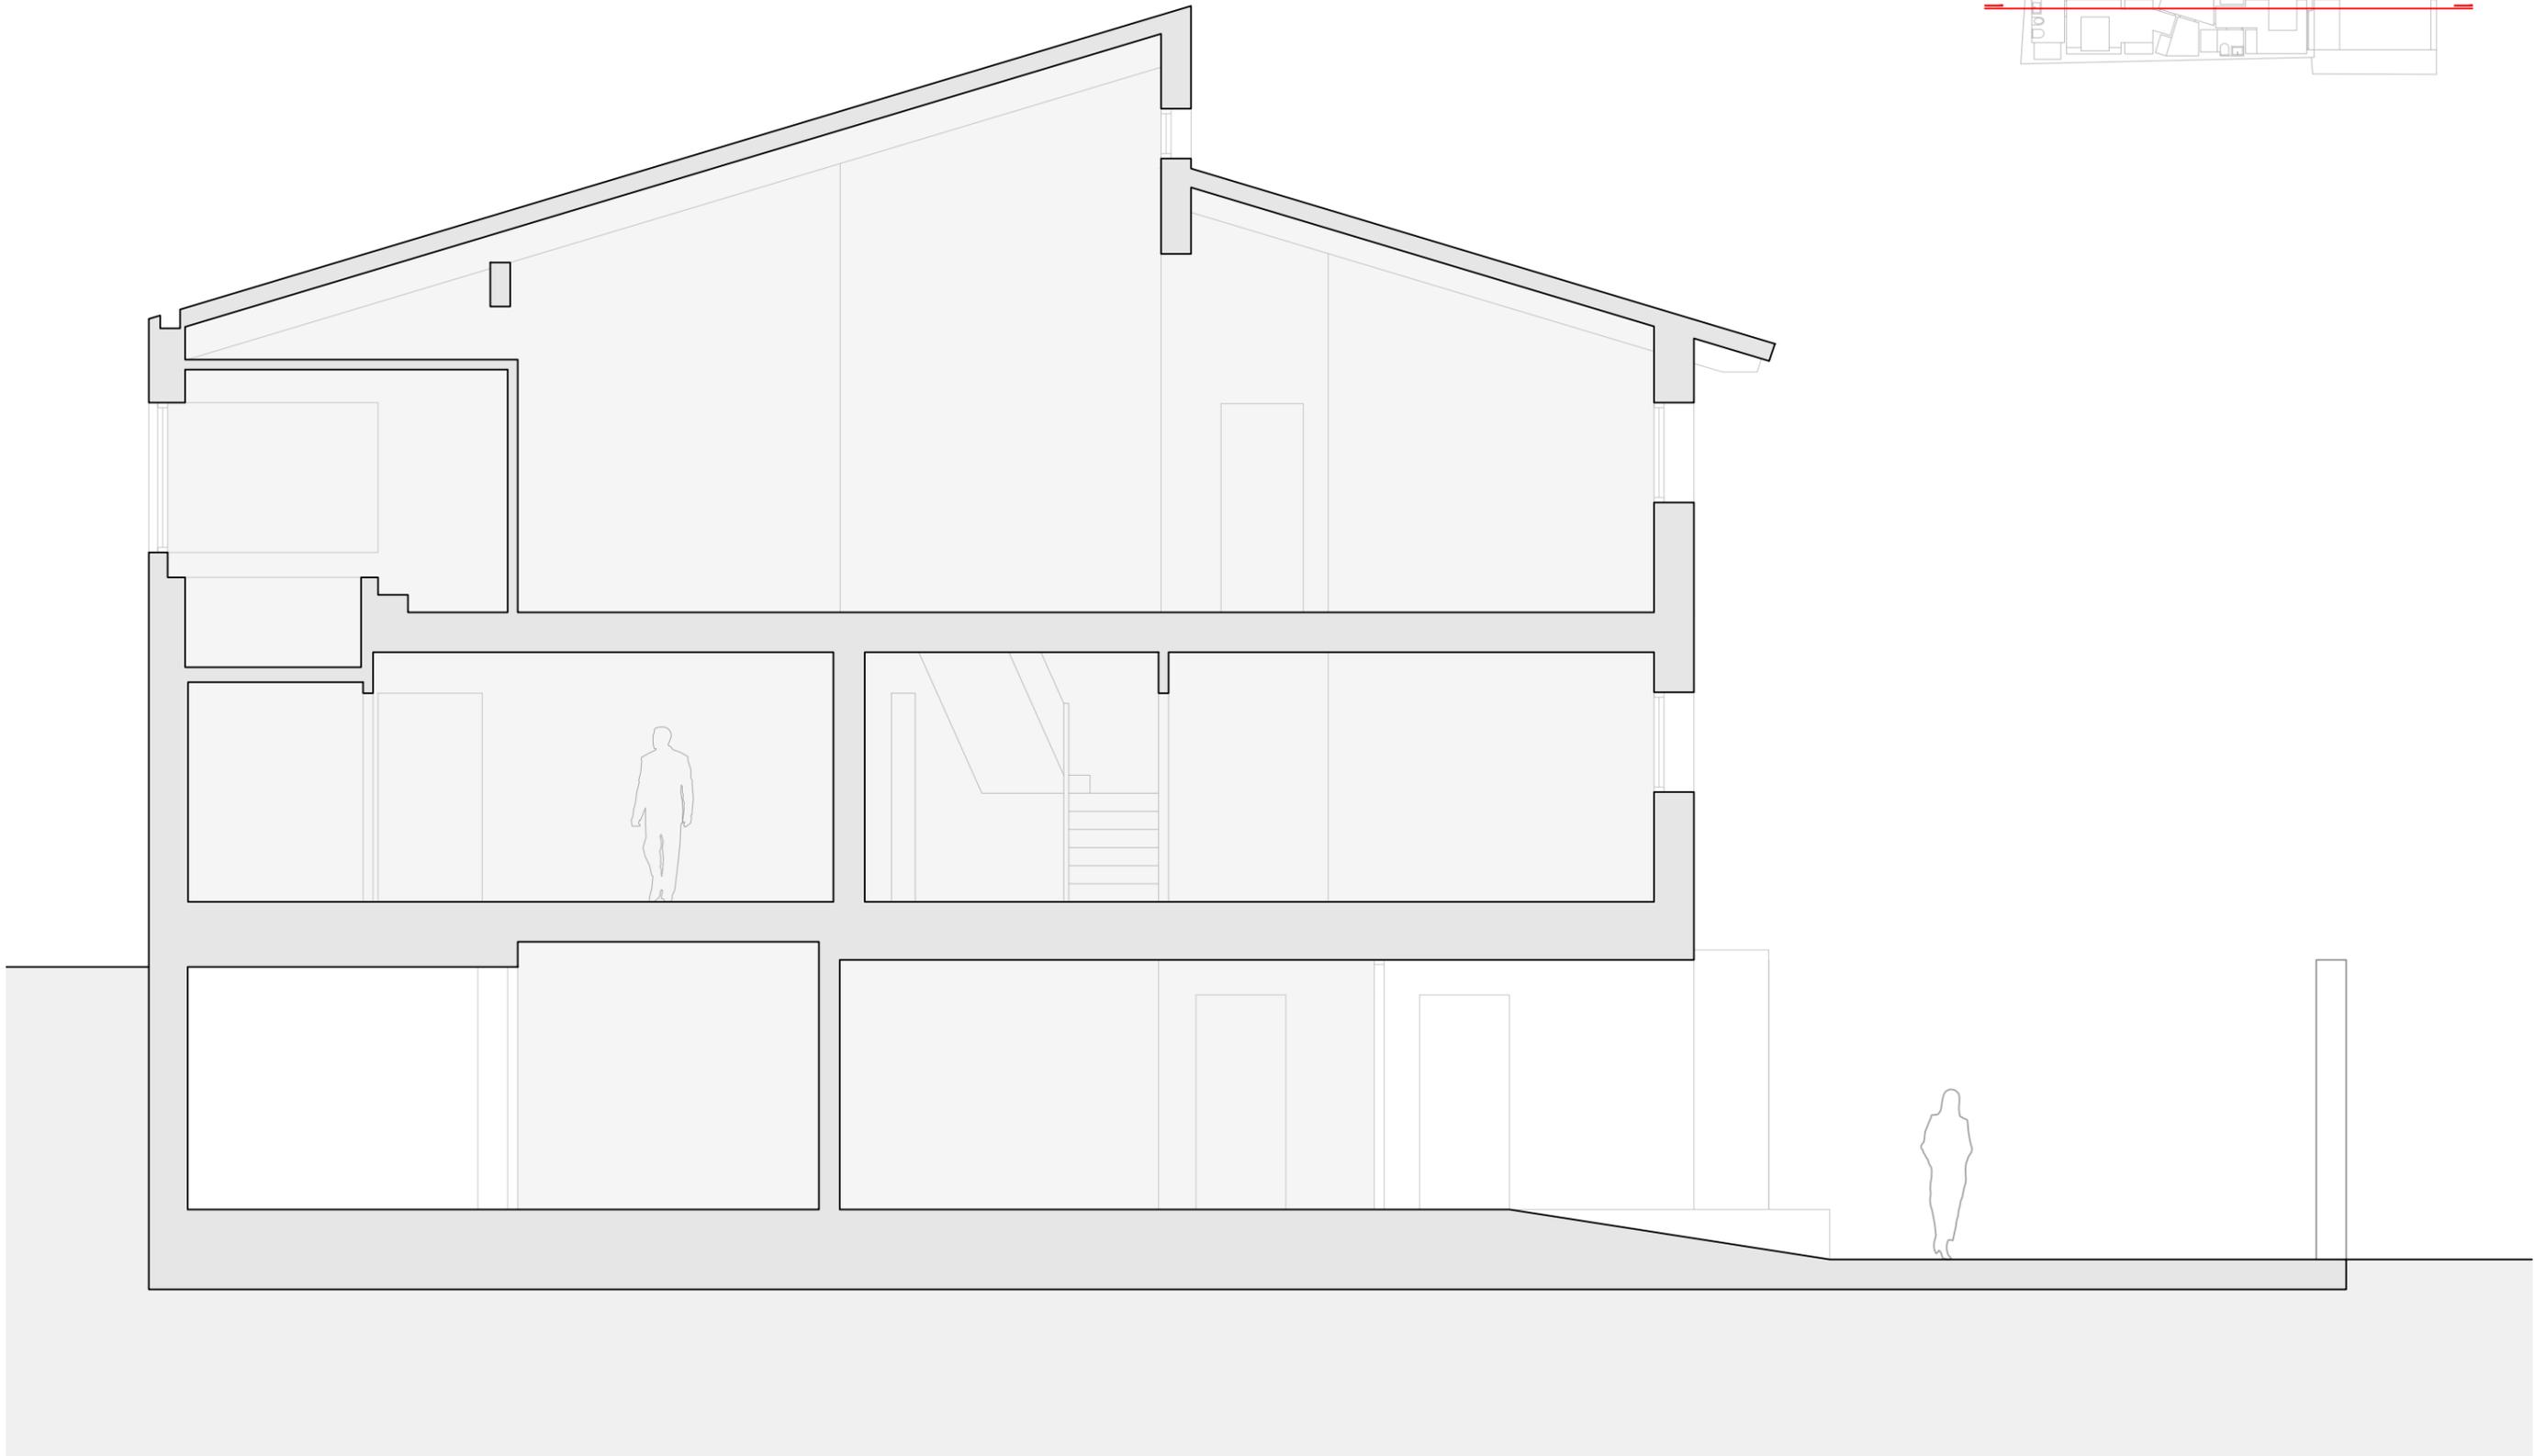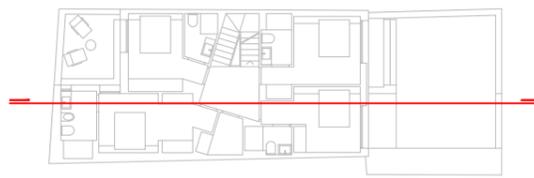



SECCIÓN



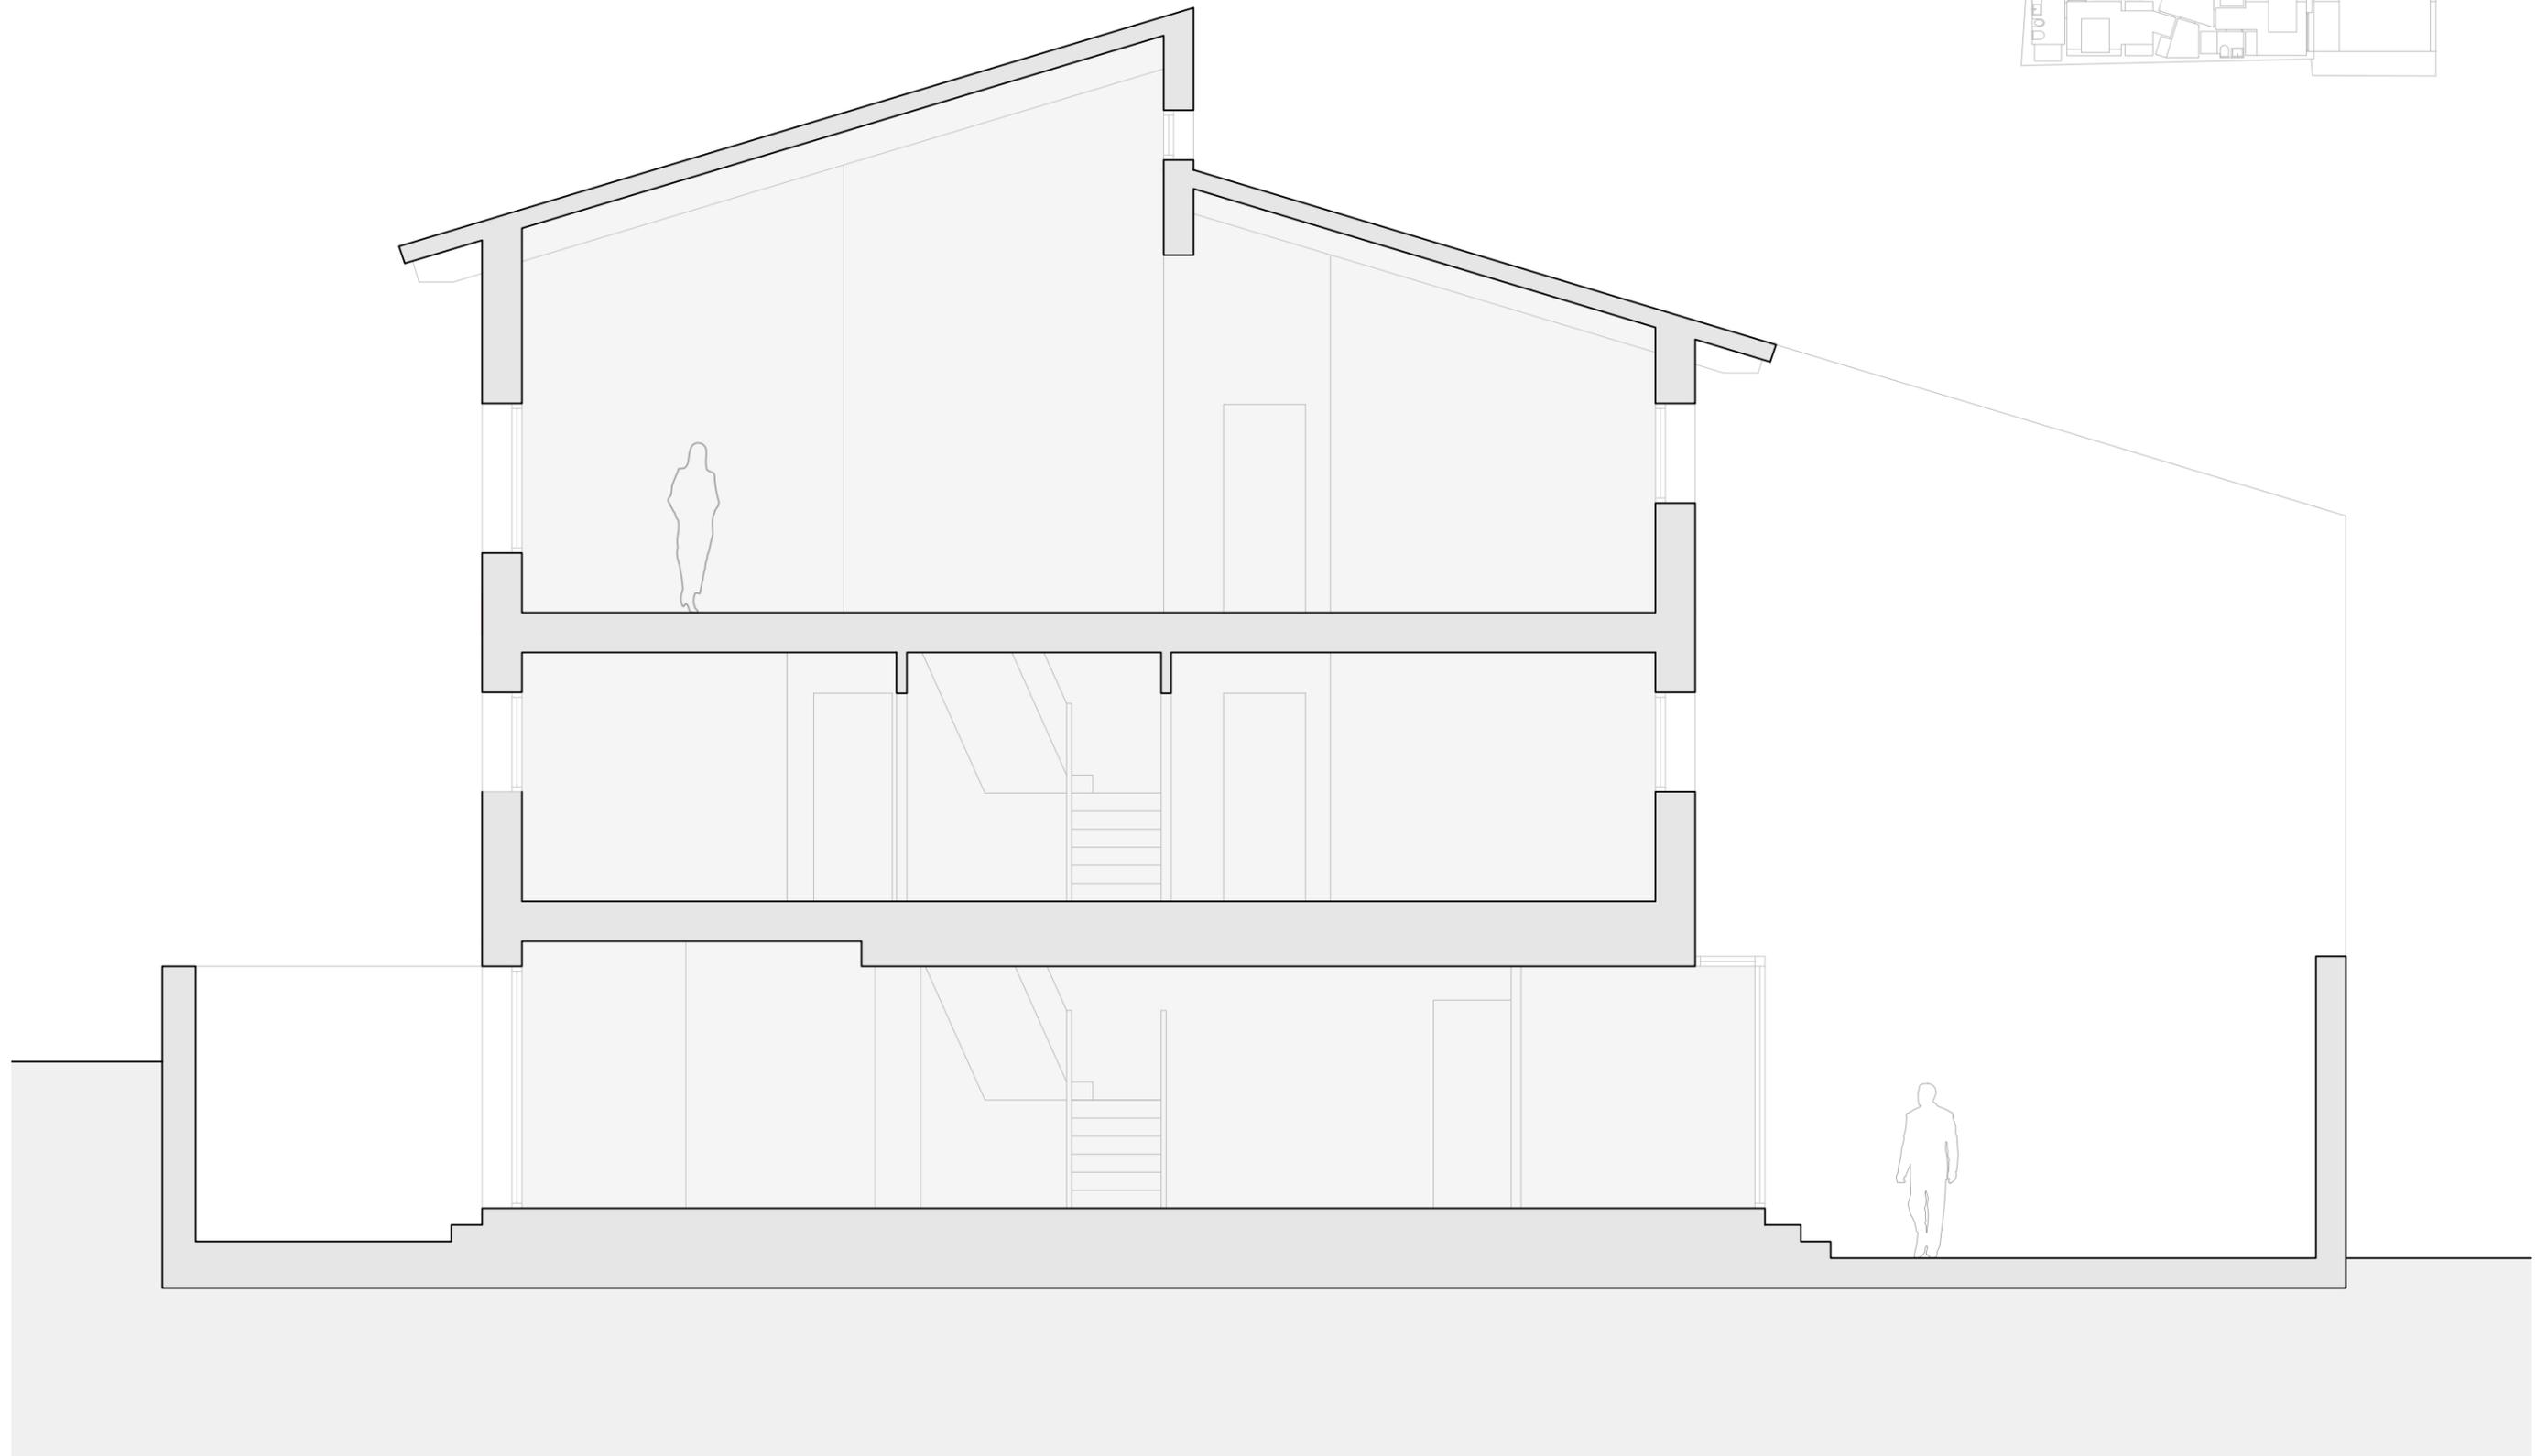



SECCIÓN



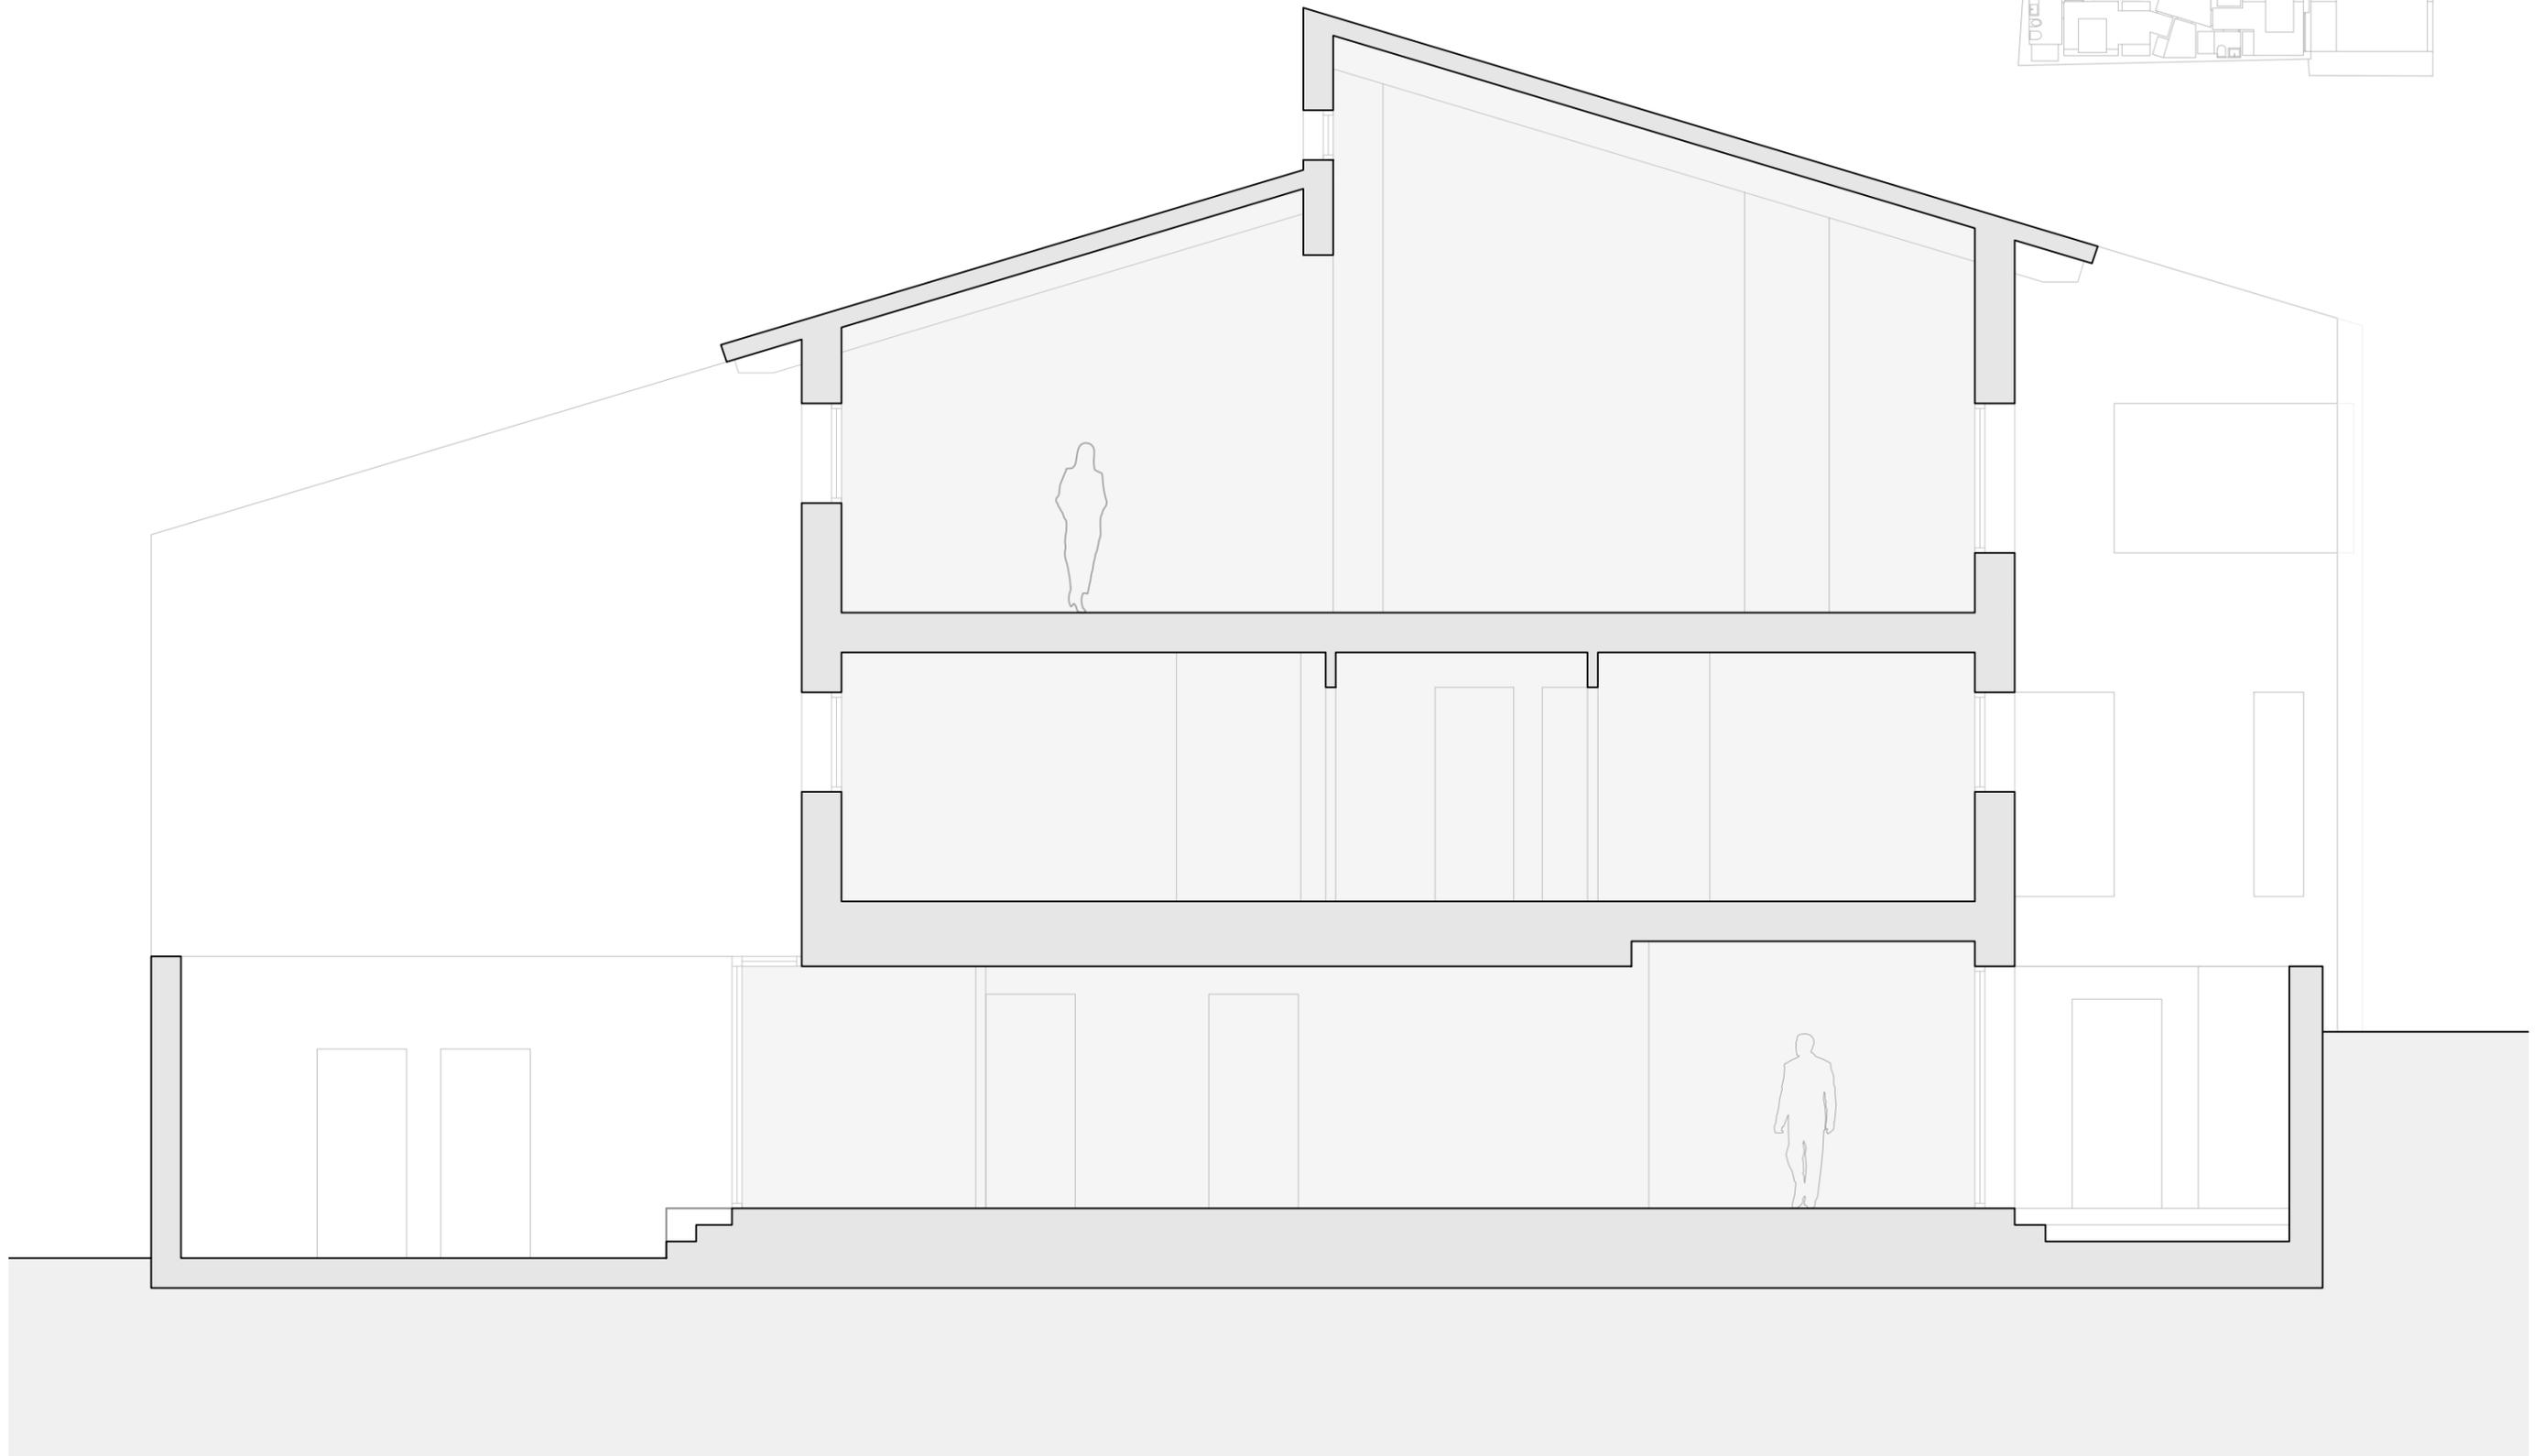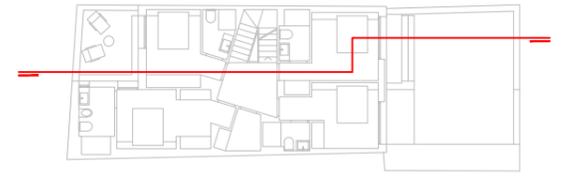



SECCIÓN



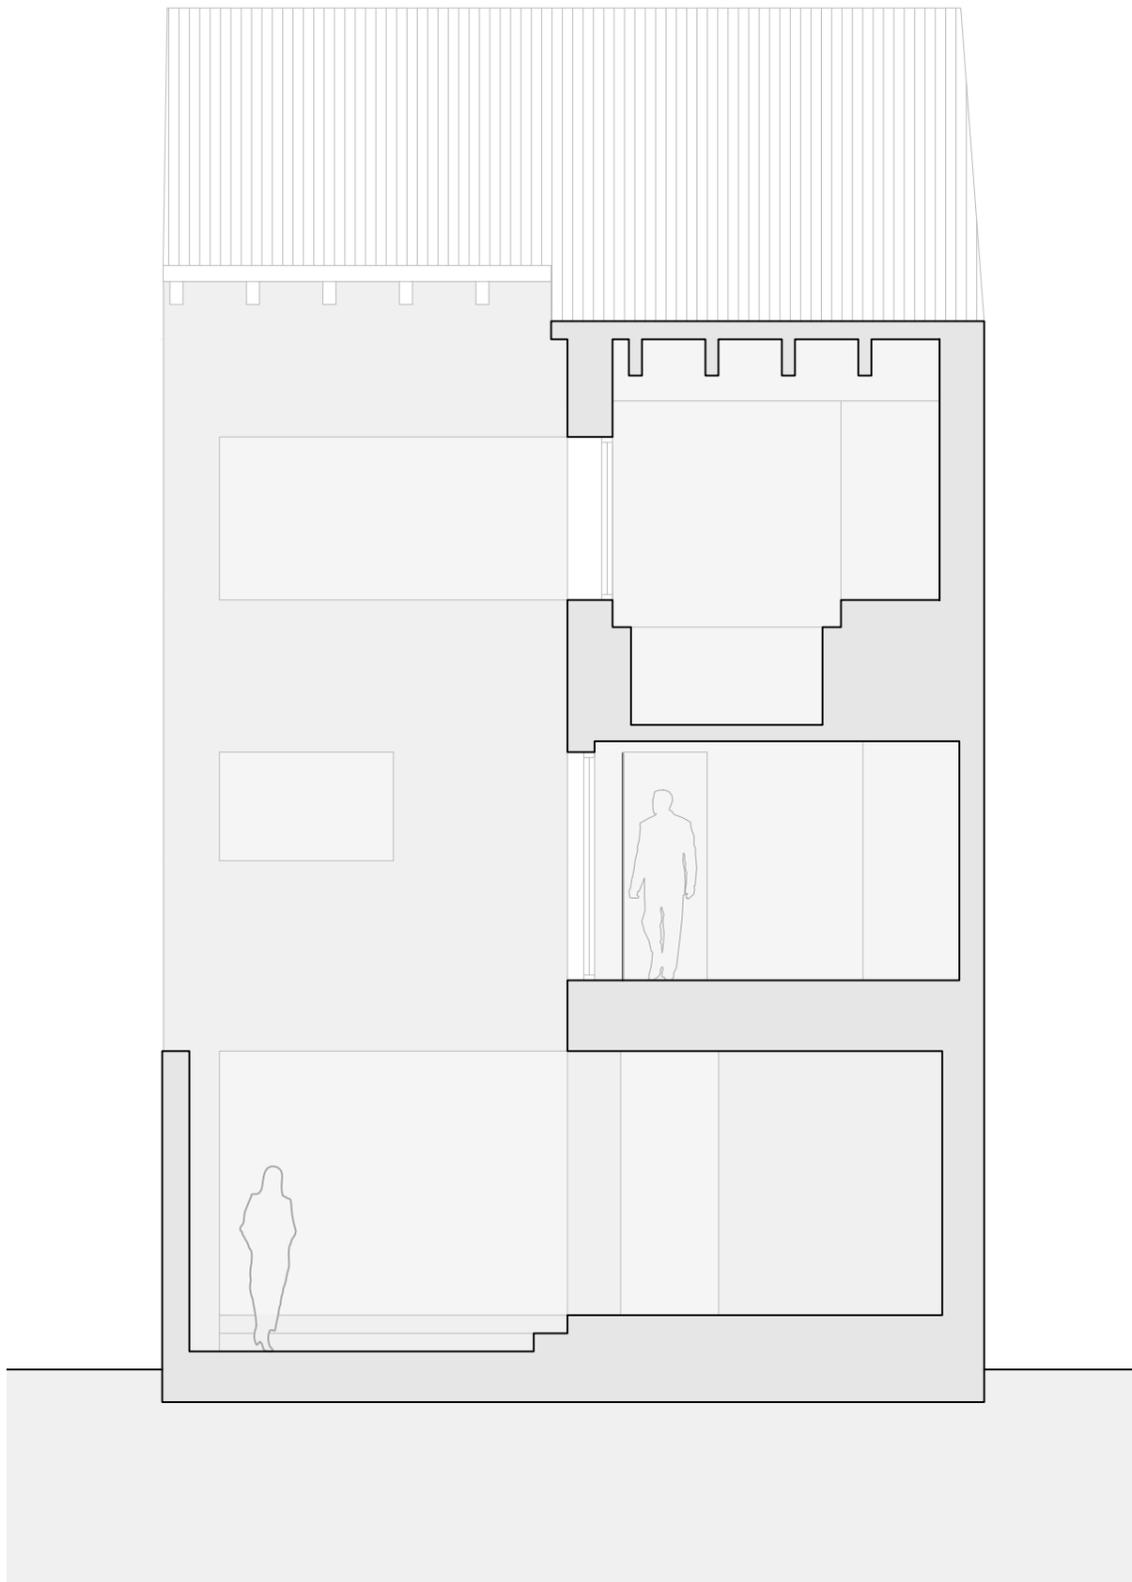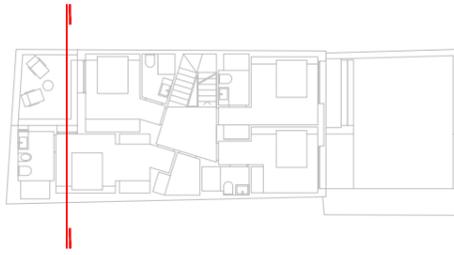

SECCIÓN



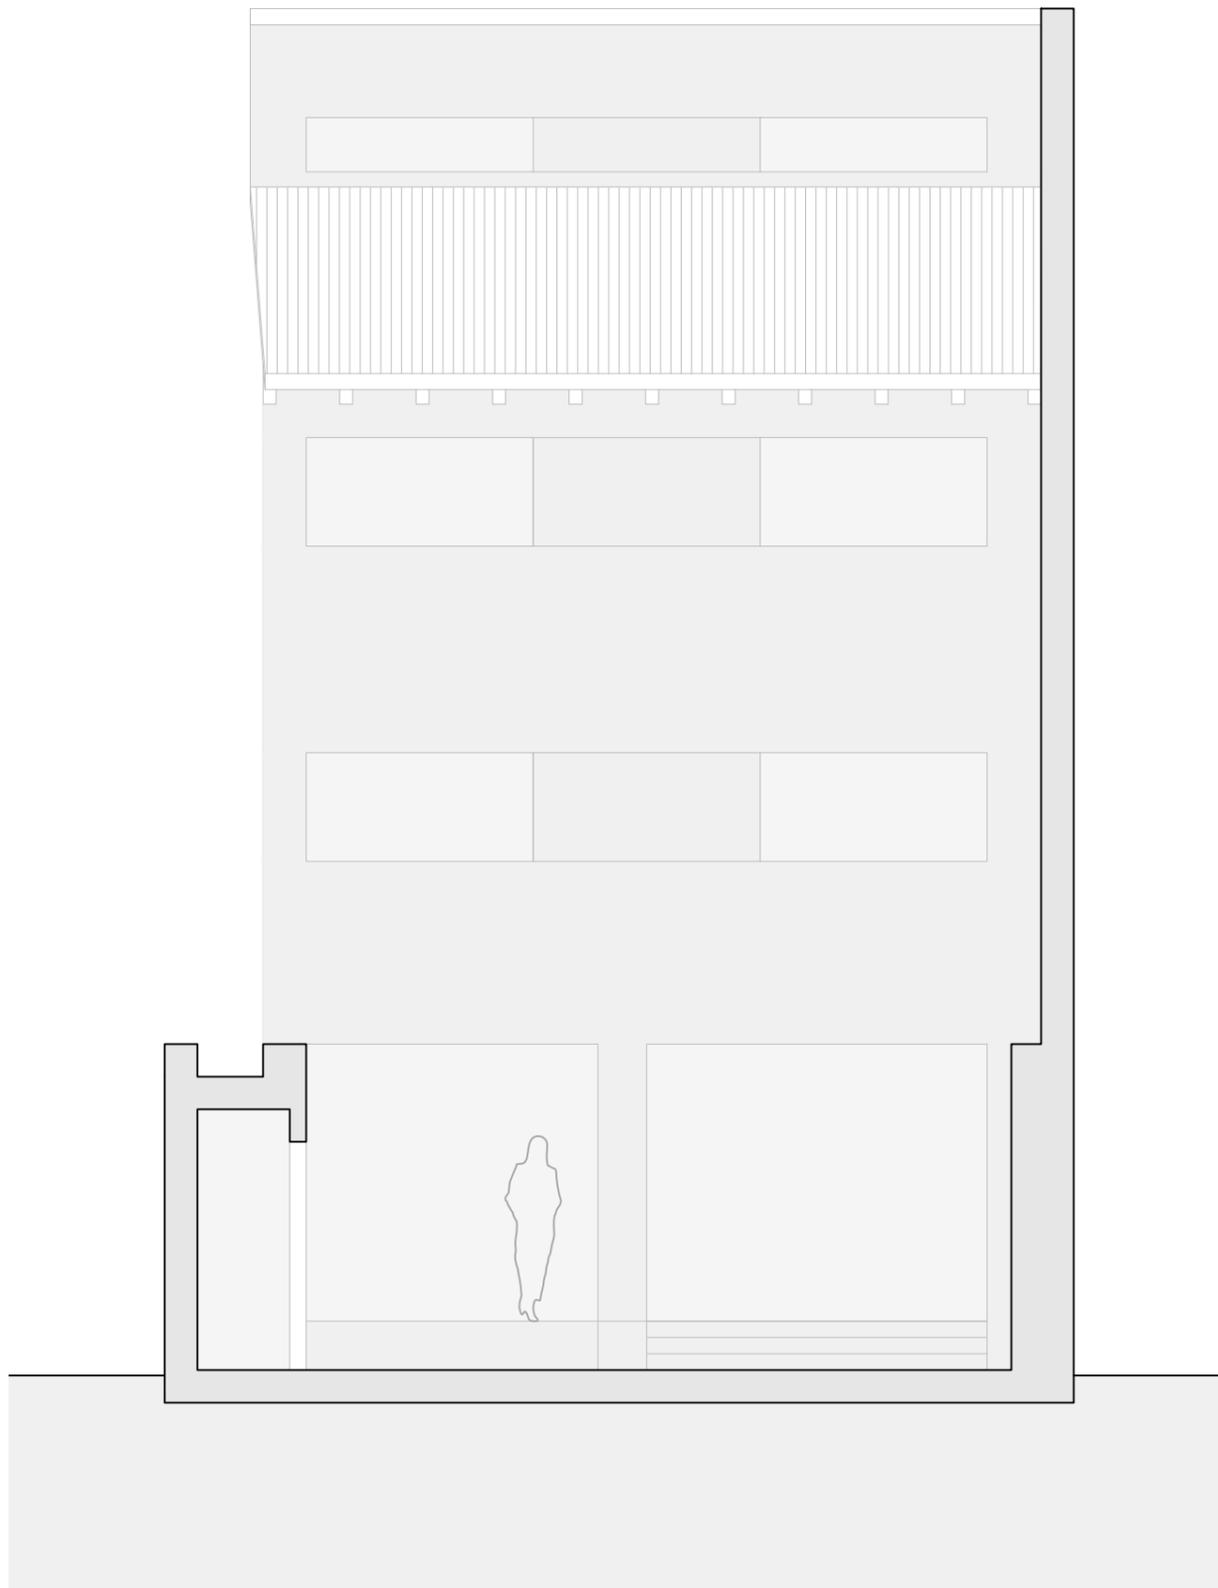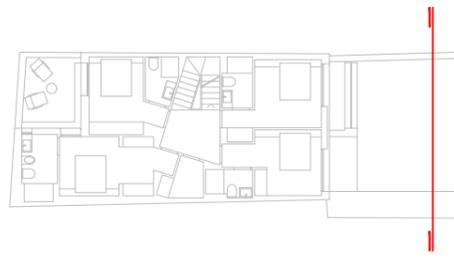

SECCIÓN

